


PROMOCION DE VIVIENDAS GARAJES Y TRASTEROS

C/ Padre Salmerón, con vuelta a
las calles La Huerta y Matadero Bajo
en TALAVERA DE LA REINA



Jamif

info@jamif.es - www.jamif.es

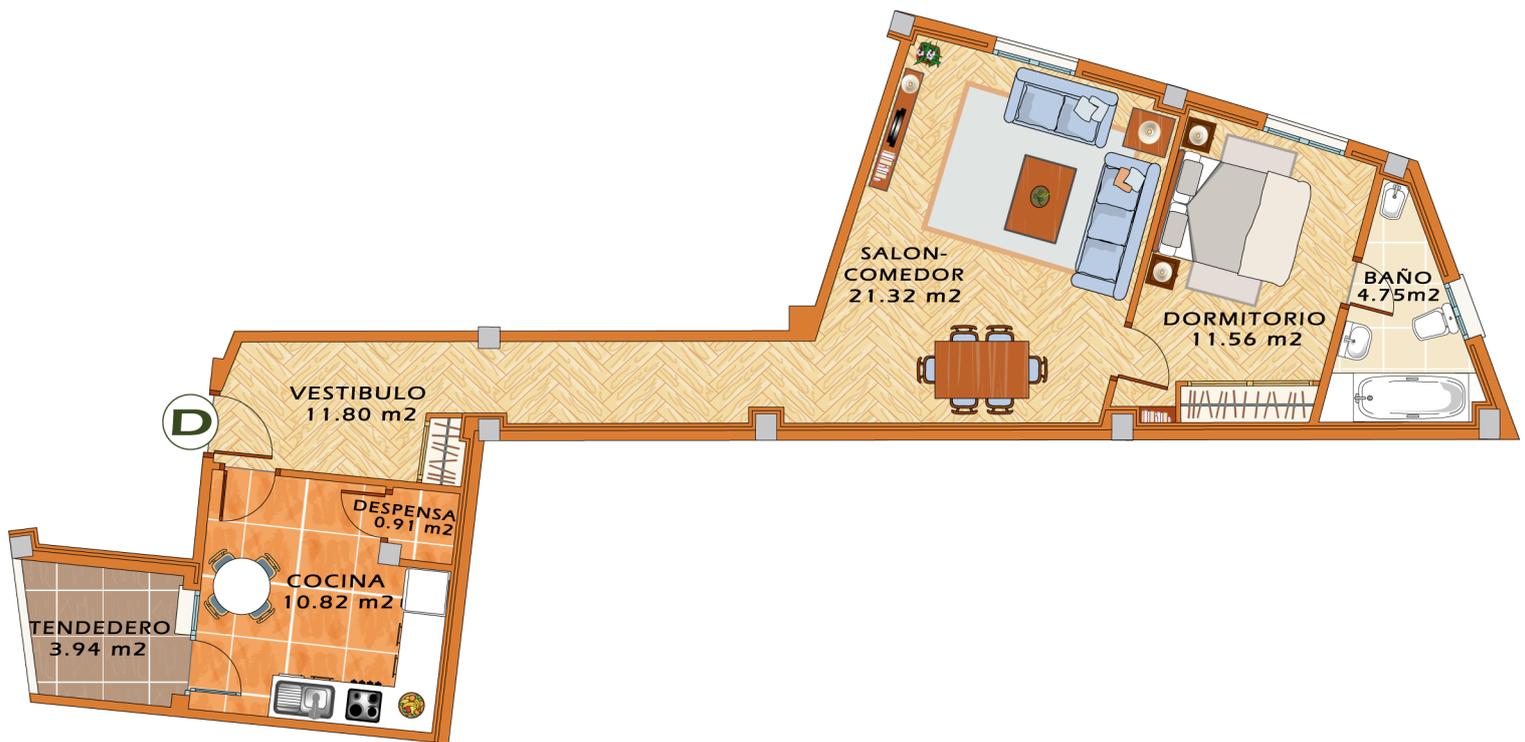

PLANTA 1ª	VIVIENDA D
	SUPERFICIE UTIL : 65.10 m ²
	SUP. CONSTRUIDA p.p.de zonas comunes : 84.52 m ²

INFORMACION Y VENTA:
 Construarca, s.l. c/ Alberche,2
 Talavera de la Reina (Toledo)
925 82 60 64